


Celková situace stavby v KM - 1:2000

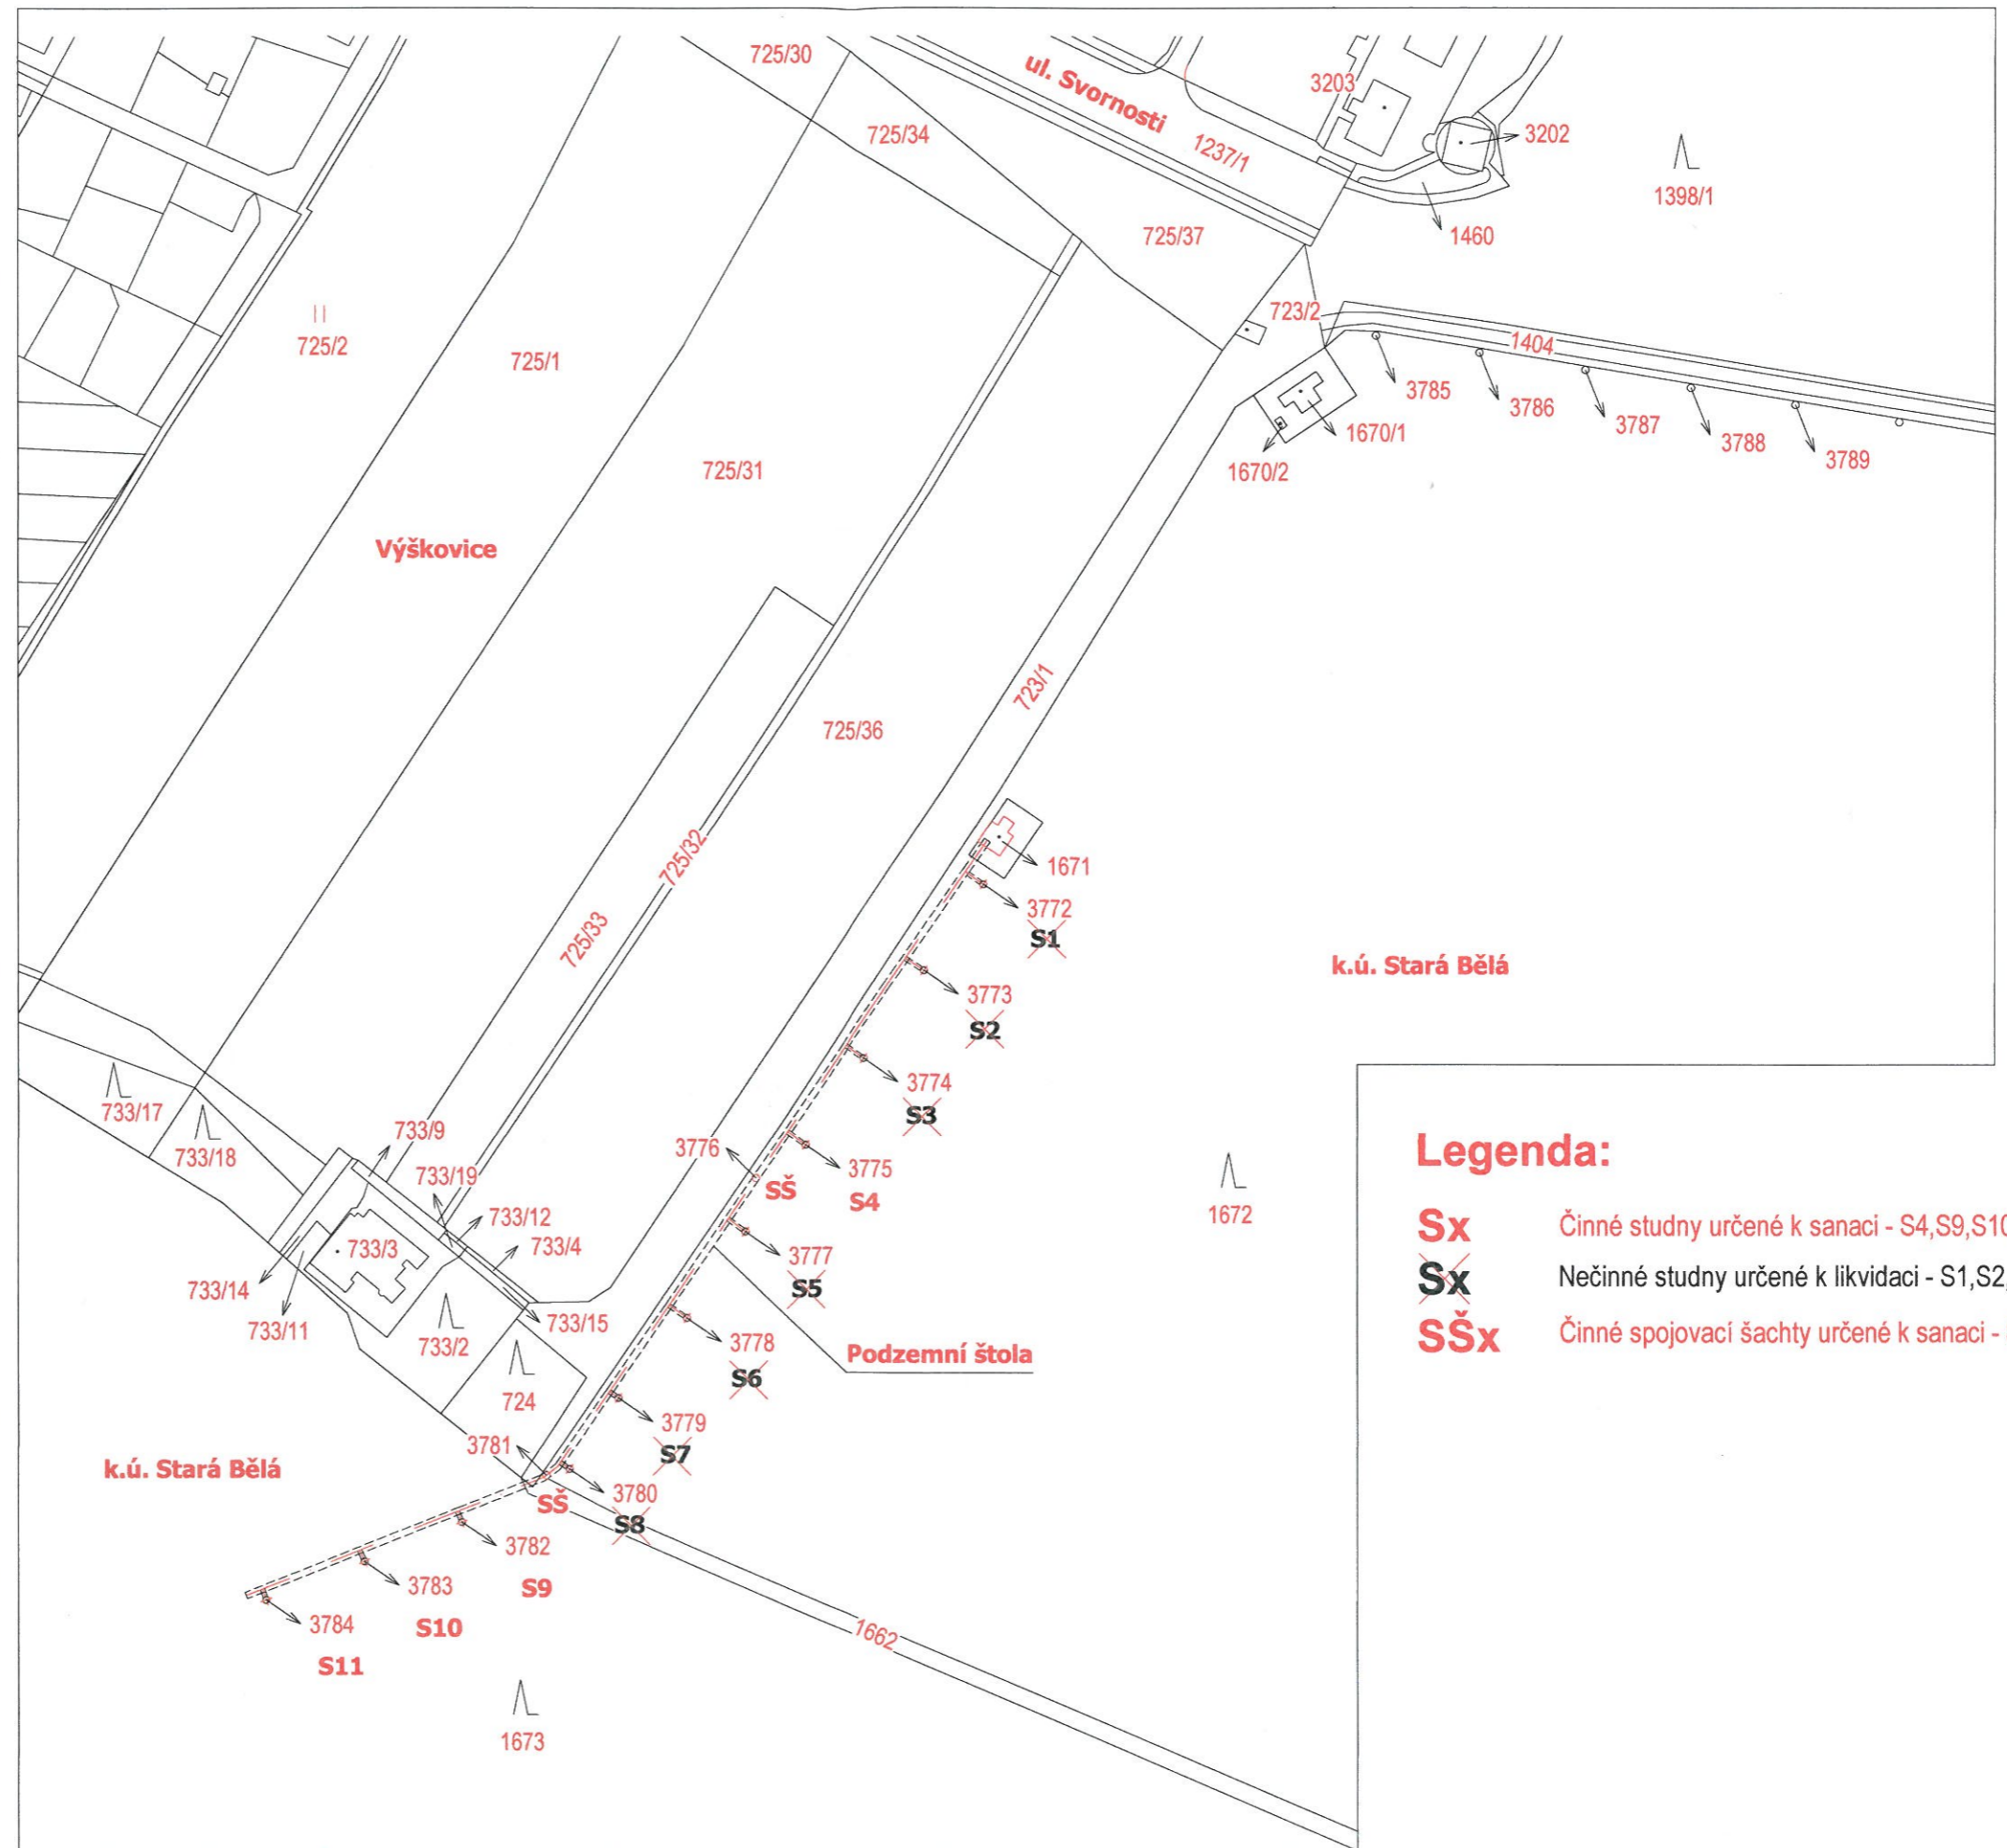

**Legenda:**

- Sx** Činné studny určené k sanaci - S4,S9,S10,S11
- ~~Sx~~** Nečinné studny určené k likvidaci - S1,S2,S3,S5,S6,S7,S8
- SŠx** Činné spojovací šachty určené k sanaci - SŠ1, SŠ2