


OSTRAVA 8-0/43

KÚ. MORAVSKÁ OSTRAVA

**OPRAVA VODOVODU A KANALIZACE – ul NA FIFEJDÁCH**  
 OPRAVA VODOVODU – POTRUBÍ DN 100 PE – CELKEM cca 142,2 m  
 OPRAVA KANALIZACE – POTRUBÍ DN 300 KT – CELKEM cca 88,5 m

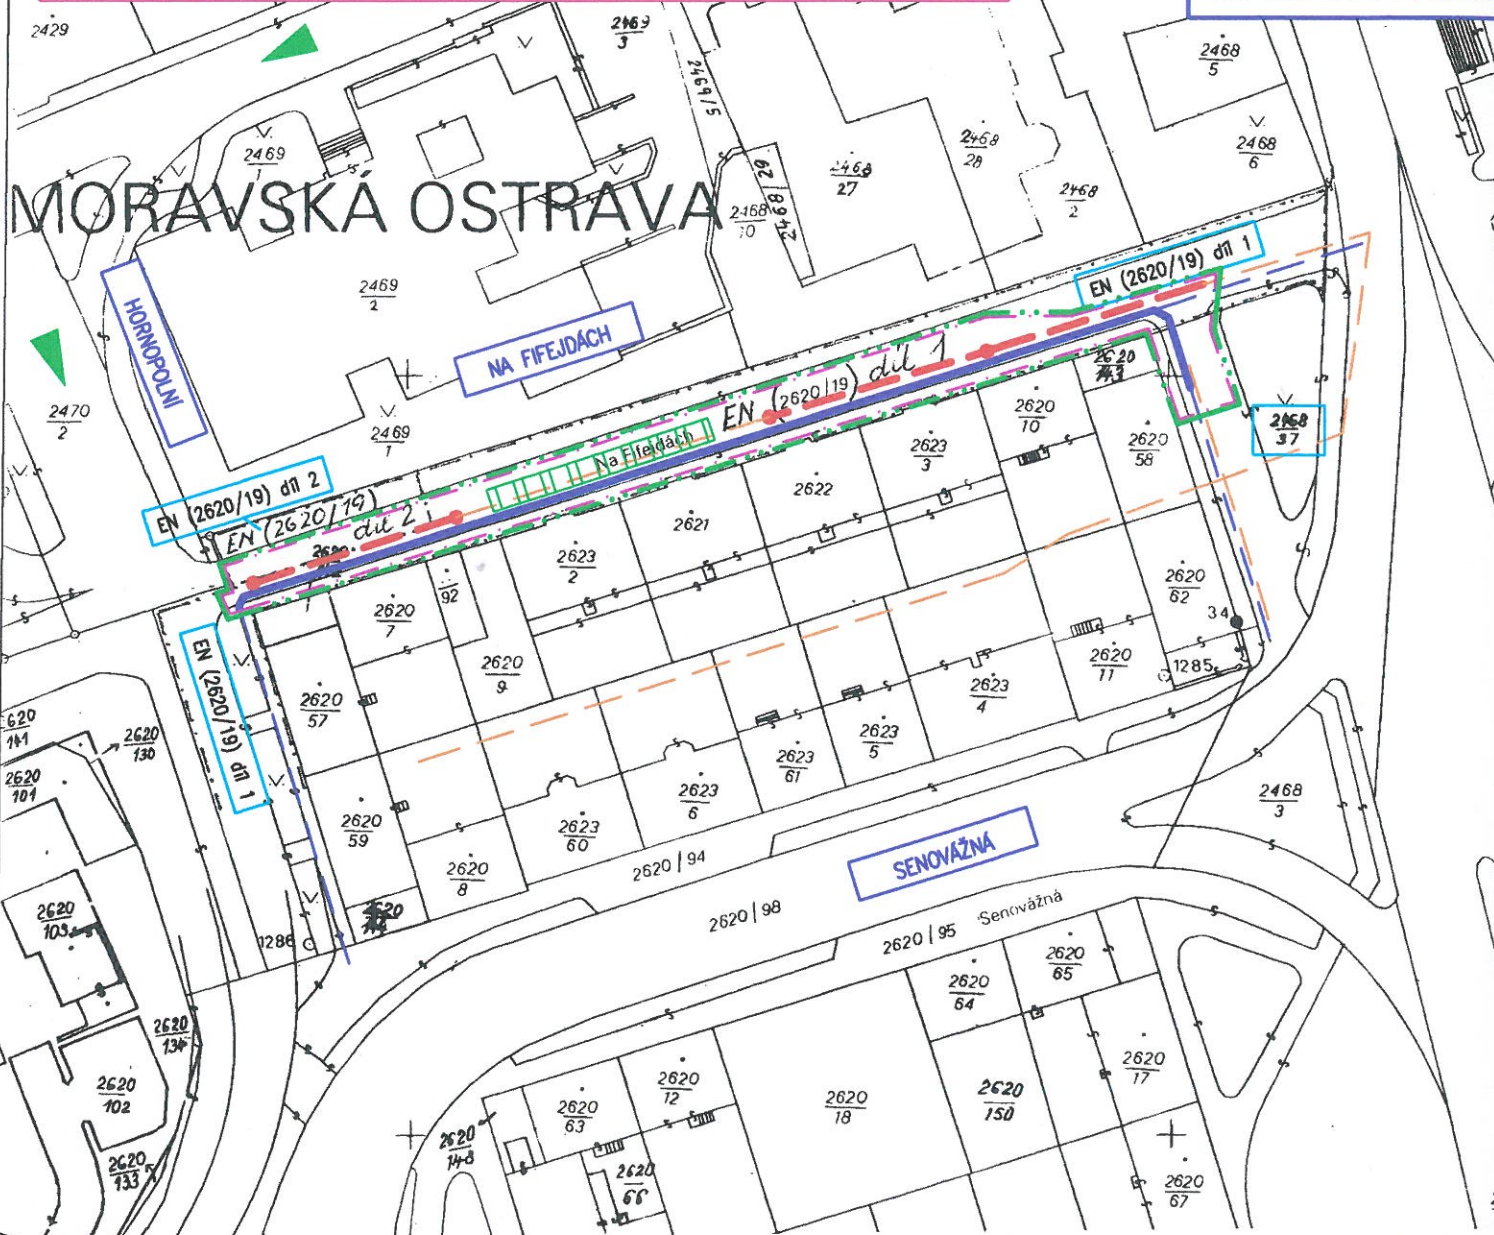

Katastrální úřad pro MS kraj, Katastrální pracoviště OSTRAVA	Okres : Ostrava-město	Obec : Ostrava	K.ú. MORAVSKÁ OSTRAVA
	Řízení PÚ: 5713/2014 - 507	Map.list: Ostrava 8-0/43	Měřítko: 1 : 1000
<b>KOPIE KATASTRÁLNÍ MAPY</b>			
S orientačním záznamem stavu pozemkové držby podle dřívějších pozemkových evidencí (jejich hranice jsou vyznačeny střídavou čarou a parcelní čísla jsou uvedena v závorce)			
Vyhotovil: Taťána Blaščoková	Razítko: Katastrální úřad pro Moravskoslezský kraj Katastrální pracoviště Ostrava 10		
Dne: 22. 4. 2014			
Podpis: <i>Taťána Blaščoková</i>			