

Koordináty nad površinou nadmořská výška	Číslo	Číslo	Podpis
Koordináty podzemní úroveň	Oslovovací měřič	Oslovovací měřič	Číslo
Koordinát	Měřítko	Měřítko	Podpis
Poručeno	BILovec 1-0/43	1:2000	Číslo
KOPIE KATASTRÁLNÍ MAPY		Správní poplatek uhrazen	
Str. 1	Význam	Den	ve výši
23.1.2014 12:53:46	zeměpisná karta	23.07.2014 12:53:46	..... Kč



**OPRAVA VODOVODU V PORUBĚ**  
**IO 01.1 – OPRAVA VODOVODU, ULICE PORUBSKÁ**  
**IO 01.2 – OPRAVA VODOVODU, ULICE DĚLNICKÁ**  
**IO 01.3 – OPRAVA VODOVODU, ULICE M. KOPECKÉHO**

**IO 01.3 – ULICE M. KOPECKÉHO**  
 ULNÁ DN 300, PE DN 200, DN 100  
 DÉLKA CELKEM cca 108,0 m

**ROZHRANÍ OBJEKTŮ**  
**IO 01.1/IO 01.2/IO 01.3**

**IO 01.2 – ULICE DĚLNICKÁ**  
 ULNÁ DN 300 – cca 166,1 m

**IO 01.1 – ULICE PORUBSKÁ**  
 ULNÁ DN 300 – cca 245,2 m

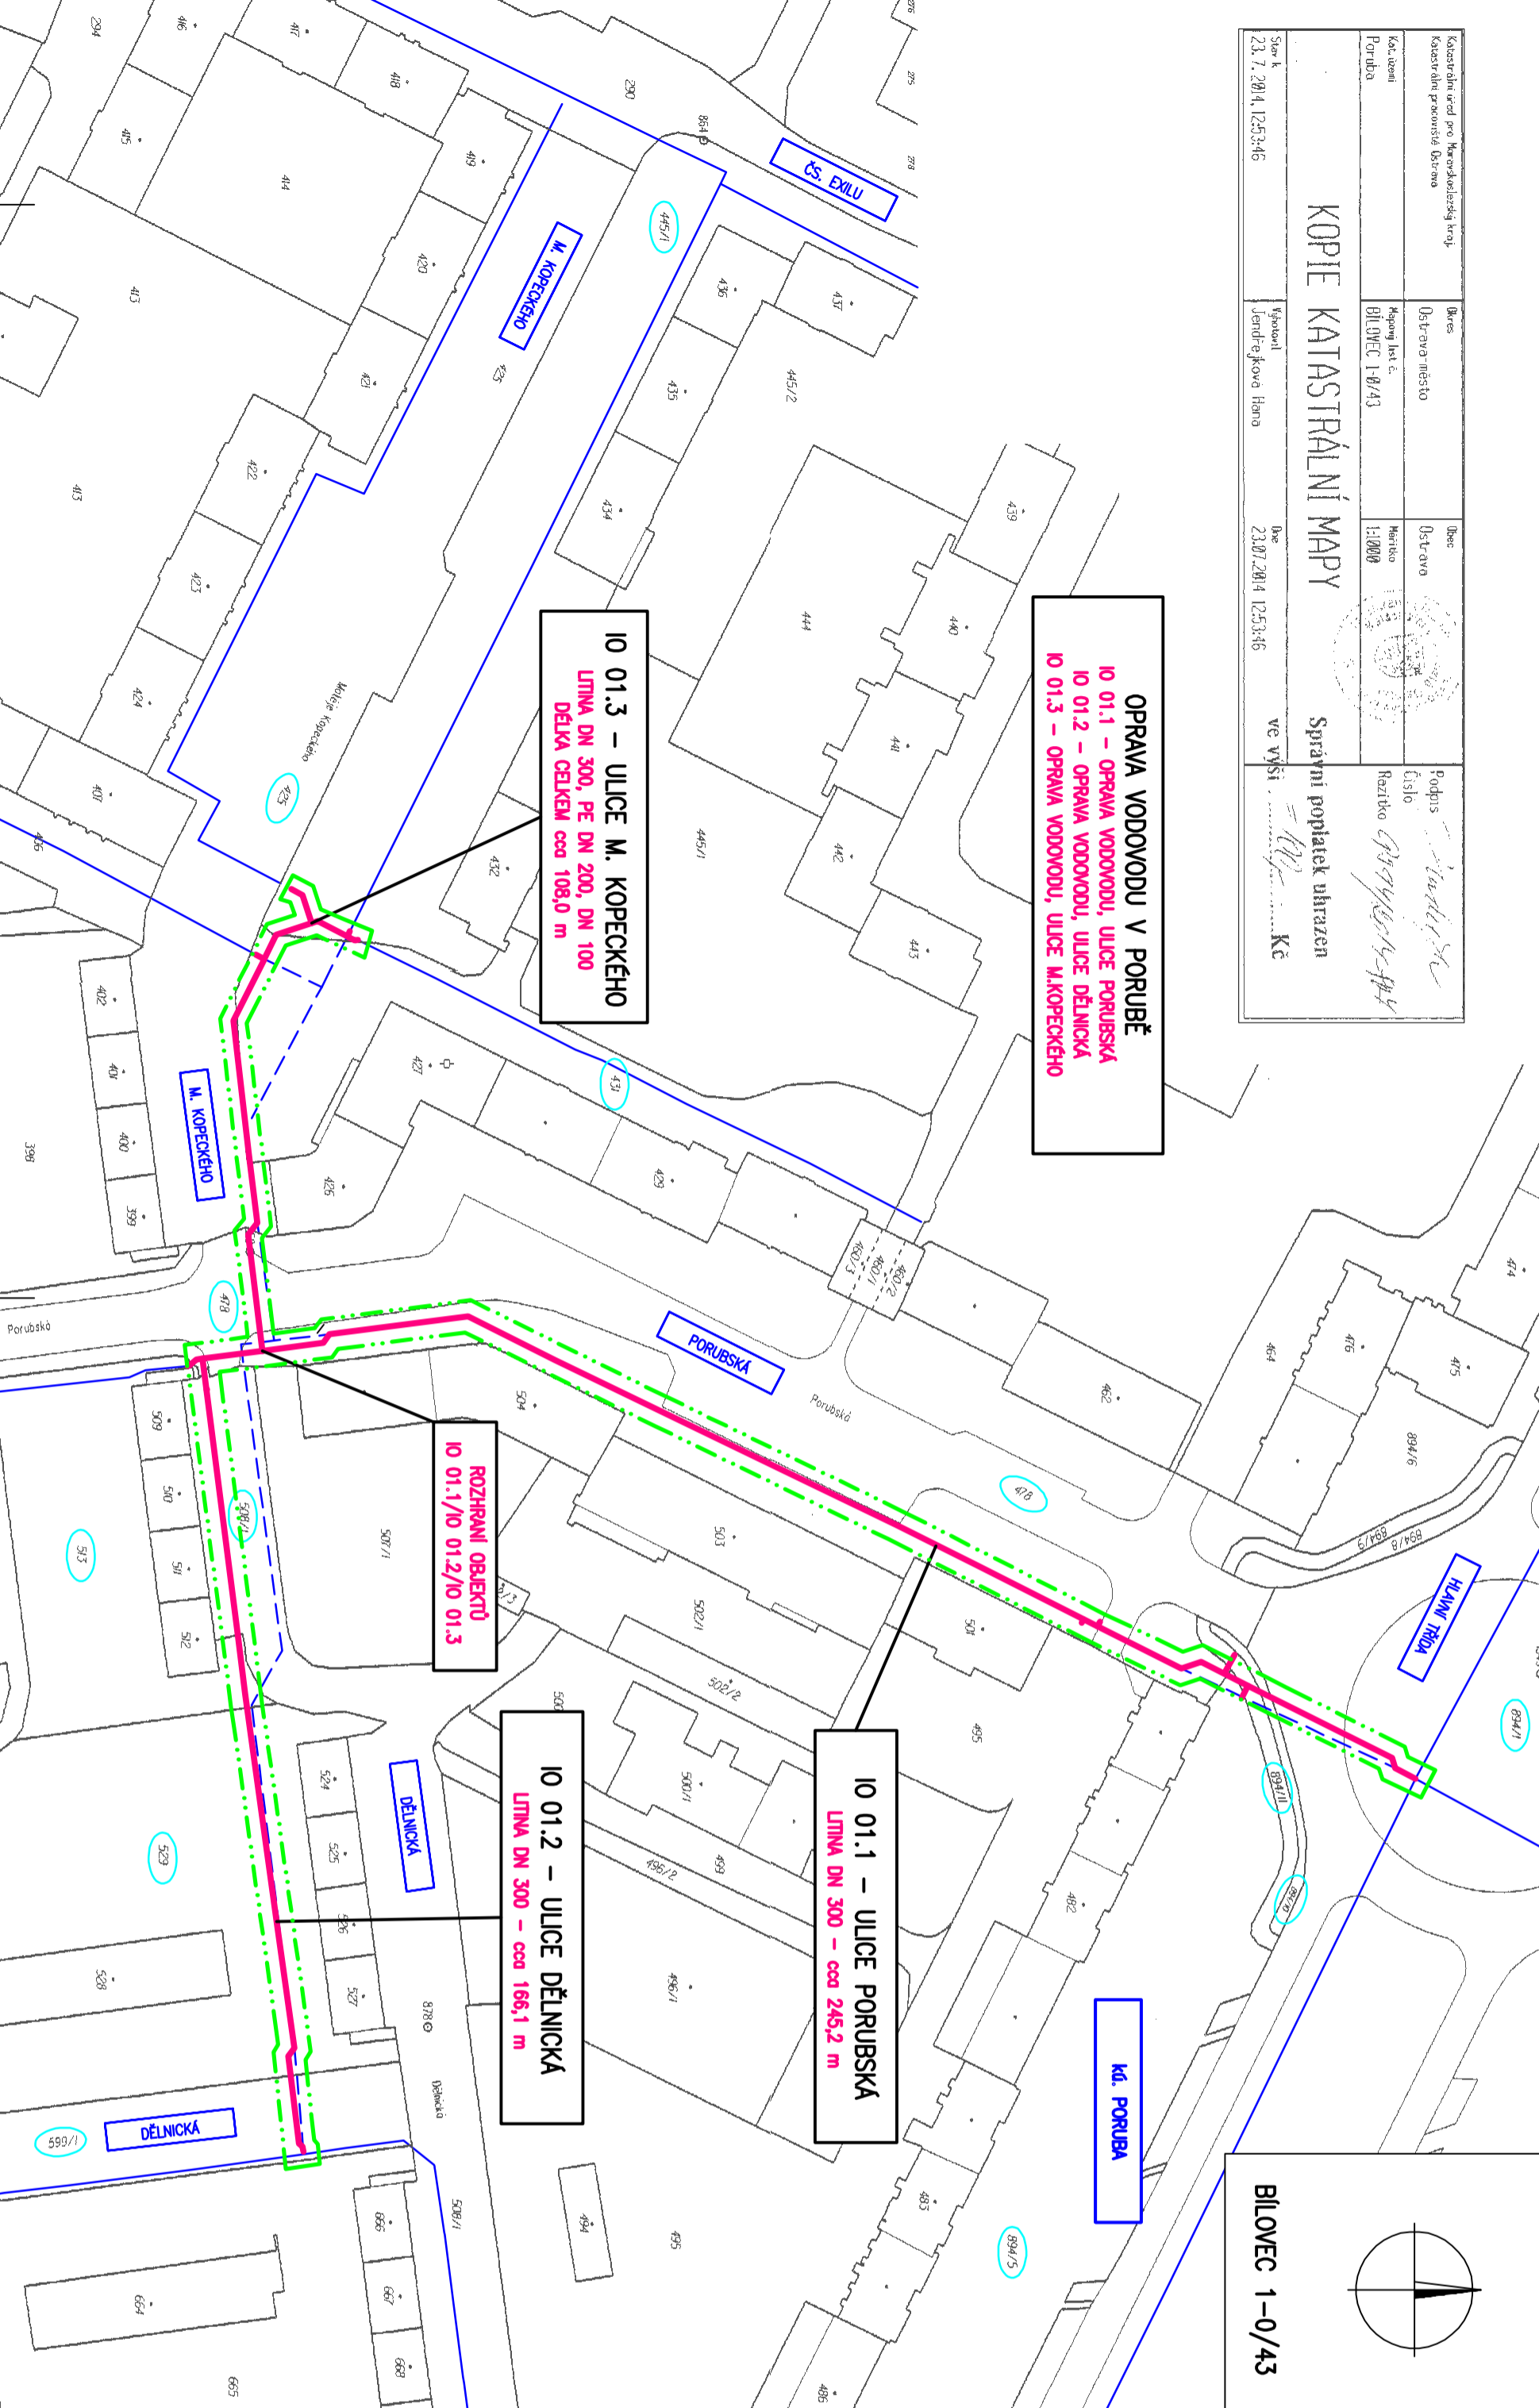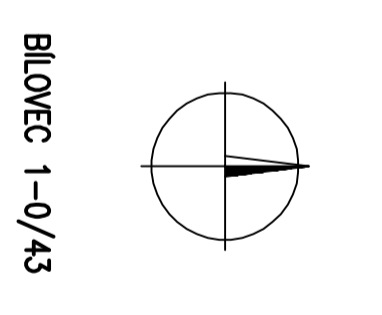

Kd. PORUBA

**LEGENDA:**

- OPRAVA VODOVODU
- - - STAVAJÍCÍ TRASA VODOVODU
- STAVAJÍCÍ VODOVODY OVAK a.s. – MIMO STAVBU
- HRANICE ŘEŠENÉHO ÚZEMÍ
- xxx PARCELY DOTČENÉ STAVBOU

**IO 01 – OPRAVA VODOVODU**

OBJED: PORUBA	OKRES: OSTRAVA – MĚSTO	Ing. PETR BĚLÁK – H-B Projekt
KATASTRÁLNÍ ÚZEMÍ: PORUBA	VYPRACOVANÉ: Ing. P. BĚLÁK	TYRŠOVA 129
KRESLIL: Ing. P. BĚLÁK	Ing. P. BĚLÁK	747 62 MOKŘE LÁZCE
STAVĚNÍK: OSTRAVSKÉ VODÁŘNÝ A KANALIZAČNÍ a.s., OSTRAVA	DATA: 06/2015	777 007 840 – belak.projekt@quic.cz
STAVBA: OPRAVA VODOVODU V PORUBĚ	STUPEŇ: DSP	
ULICE DĚLNICKÁ	MĚŘÍTKO: 1:1000	
CELKOVÝ SITUÁČNÍ VÝKRES STAVBY	FORMÁT: A4	3
NA PODKLADĚ KATASTRÁLNÍ MAPY V MĚŘÍTKU 1:1000	ARCHIVNÍ Č.: 11/2014	PRÍLOHA Č.: C.2